



Interieur ontwerp Helen Dowling Instituut

werk / tekening:

project:

onderdeel:

opdrachtgever:

datum:

1013 | VO-0K

Helen Dowling Instituut

Interieurontwerp

Helen Dowling Instituut

05-11-2010

schaal / formaat

X OP XX FORMAAT A3

proj. leider

wijziging:

A

B

C

D



TEKTOR

architecten

Postbus 5075
2701 GB Zoetermeer


tel: 079-3613059
fax: 079-3619942

mail@tektor.nl
WWW.TEKTOR.NL

Het doorlopende pad
stepping stones

Het Buiten object

Het Binnen object

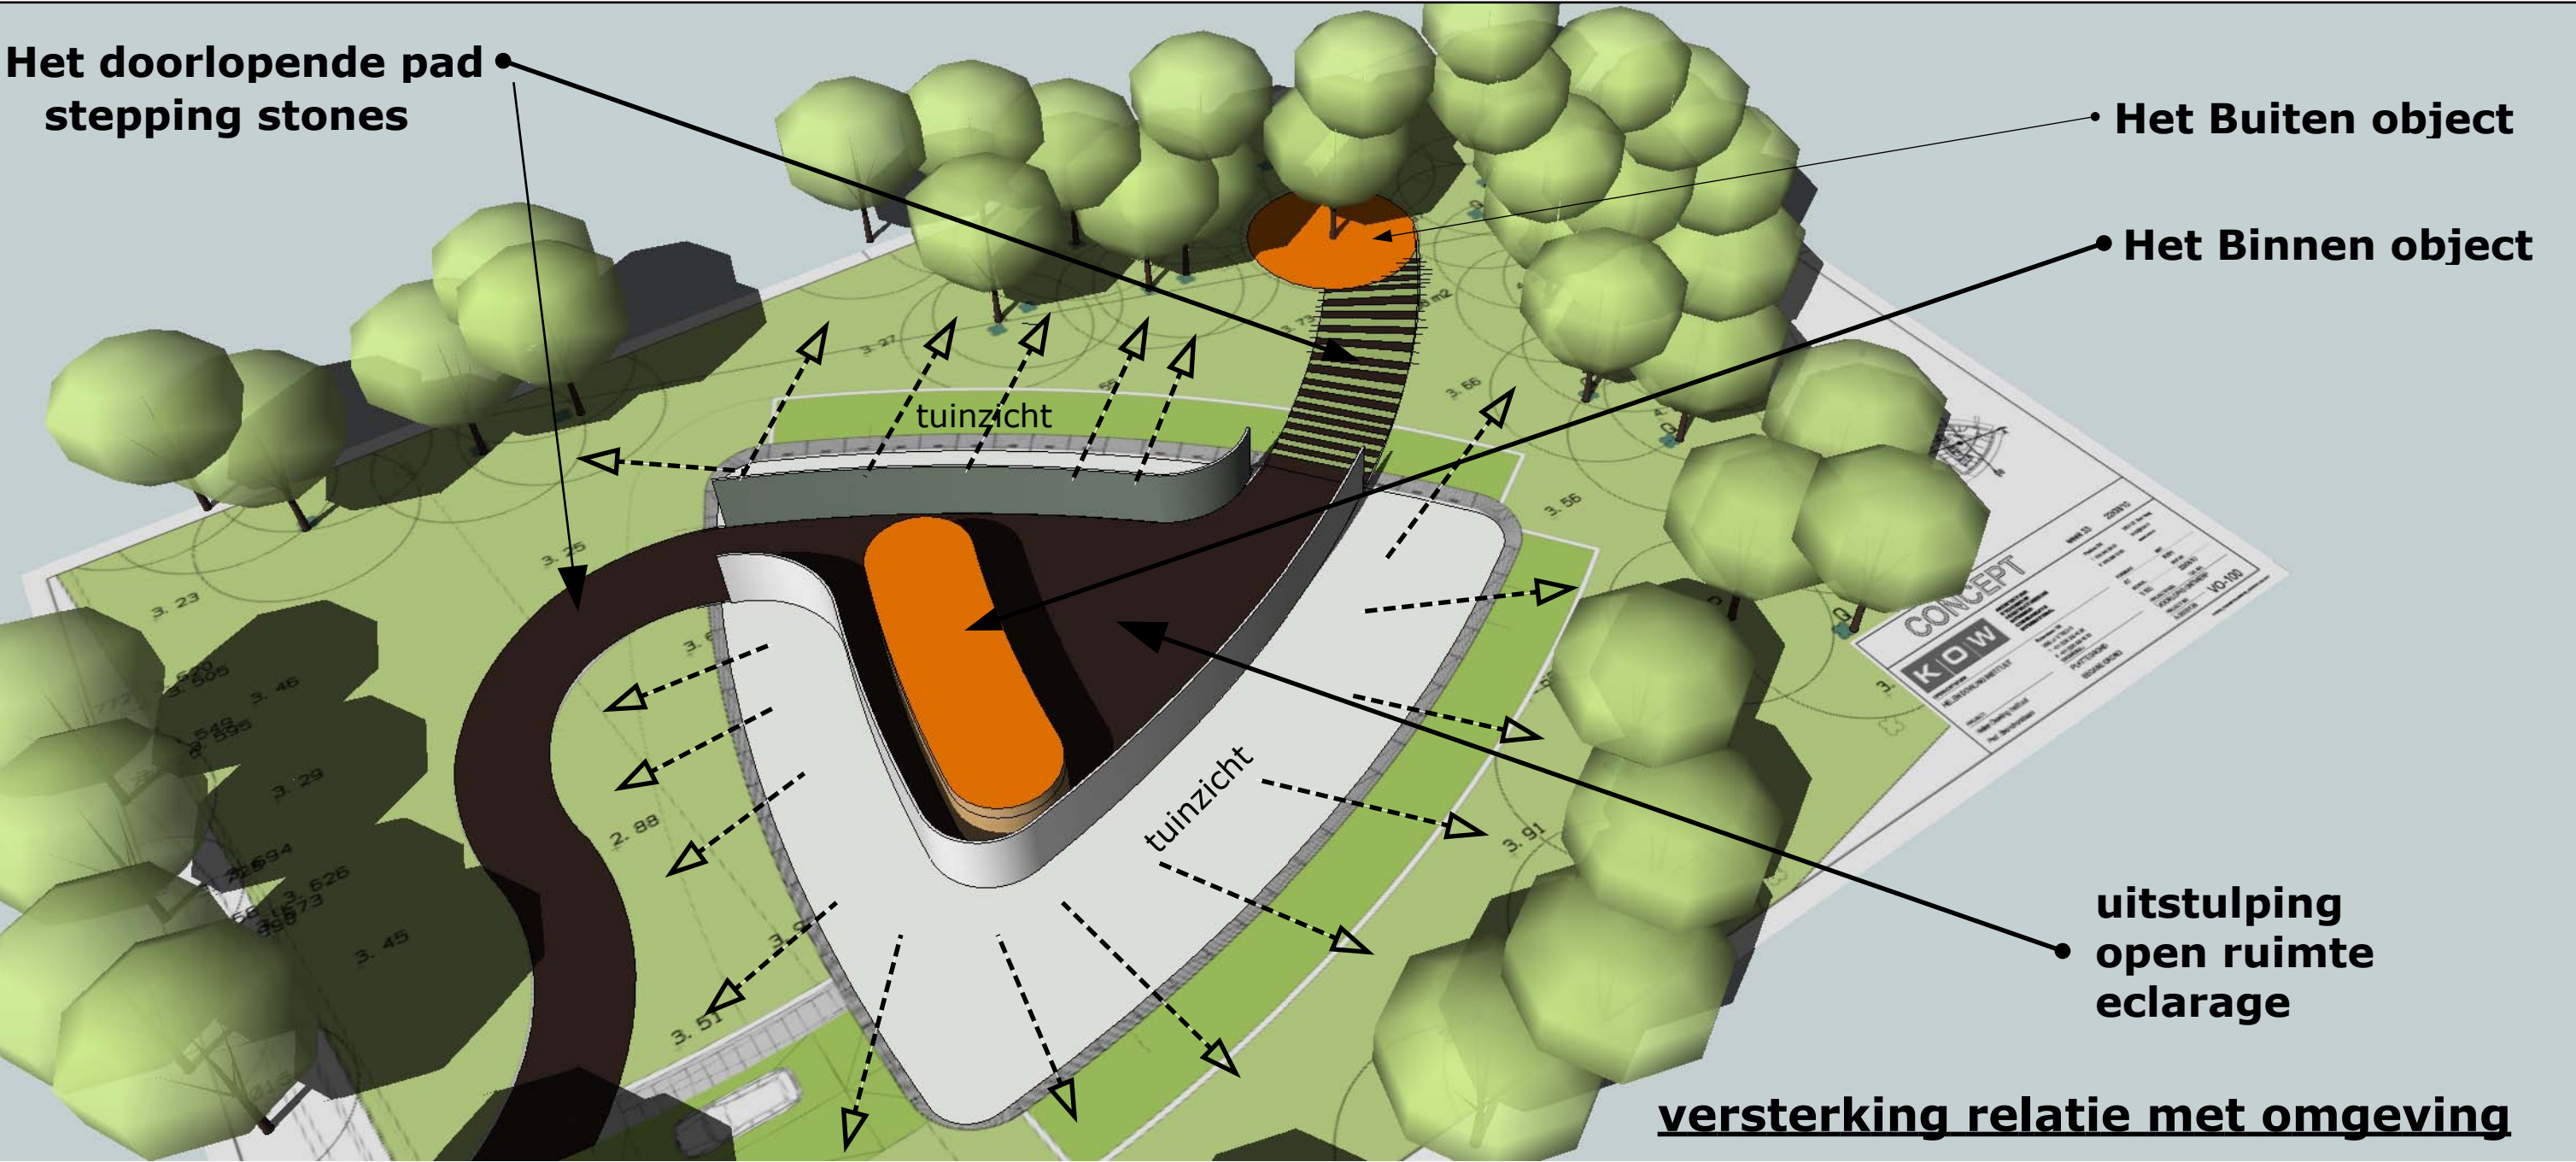

uitstulping
open ruimte
eclorage

versterking relatie met omgeving



bron



kunst



vogels



bron



zonnestralen eclorage



stepping stones naar terras / bron in tuin

werk / tekening:
project:
onderdeel:
opdrachtgever:
datum:

1013 | VO-01
Helen Dowling Instituut
Interieurontwerp
Helen Dowling Instituut
05-11-2010


schaal / formaat X OP XX FORMAAT A3
proj. leider _____
wijziging:
A _____
B _____
C _____
D _____



TEKTOR
architecten

Postbus 5075
2701 GB Zoetermeer
tel: 079-3613059
fax: 079-3619942
mail@tektor.nl
WWW.TEKTOR.NL


Bezonningstudie zomer

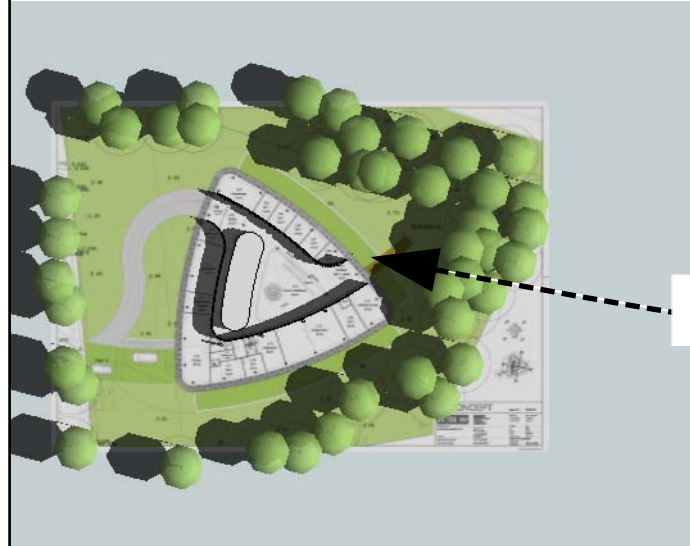


0900 uur




1100 uur

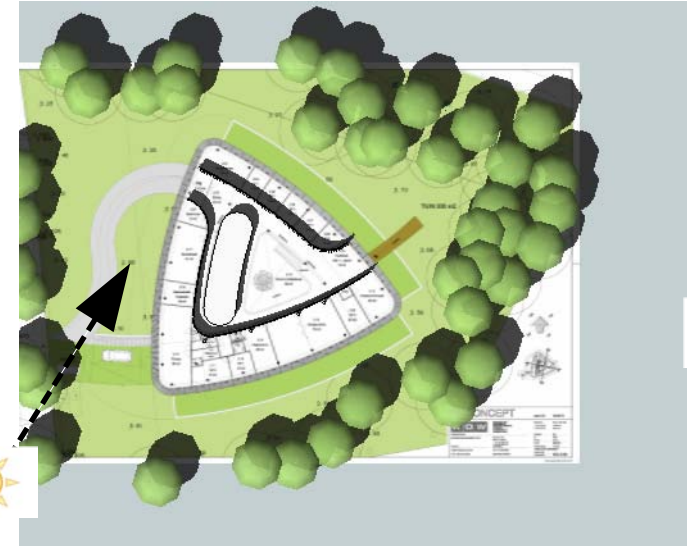

1400 uur



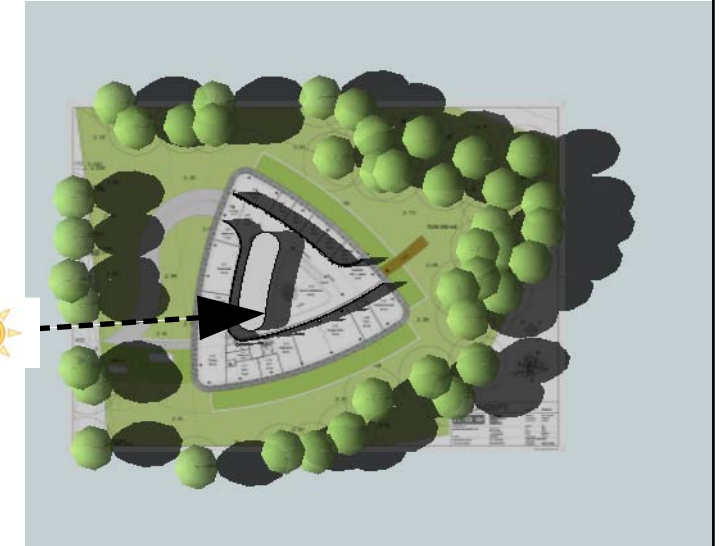


1700 uur

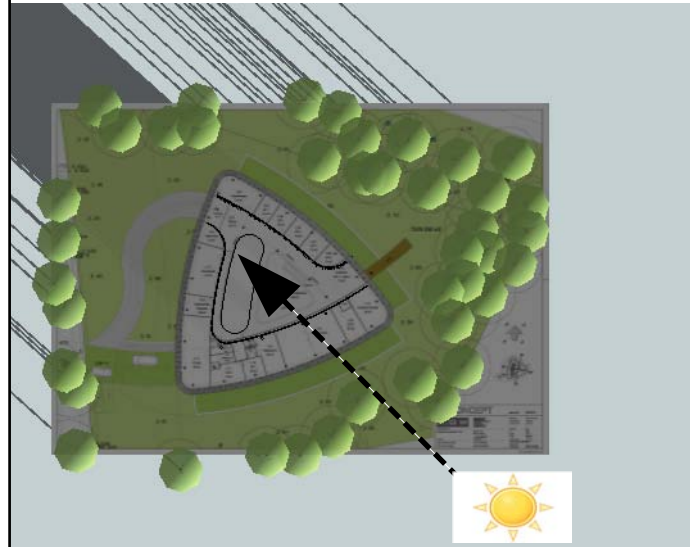

Bezonningstudie winter

De studie toont aan dat de centrale hal zomers zonlicht krijgt tijdens de vroege ochtend .
De zijde van de spreekkamers en vergaderzalen zijn op het noorden (schaduw) georiënteerd,
De groeps en werkruimten staan al vroeg in de zon.
De keuken, directie en de entreezone krijgen namiddagzon.

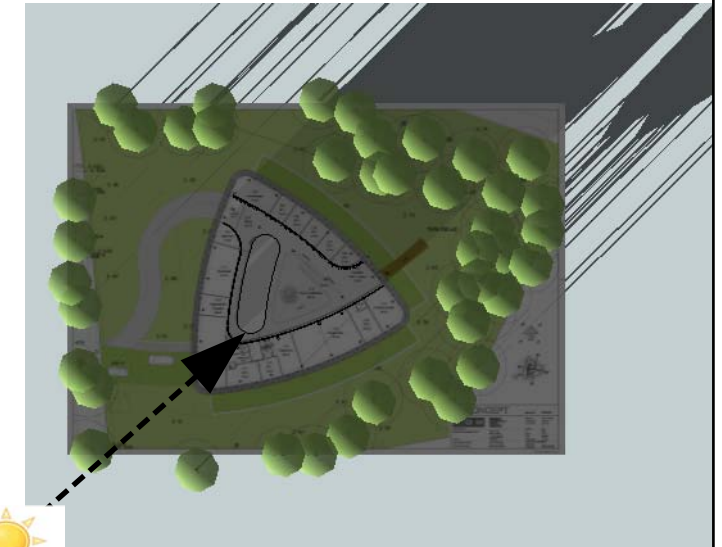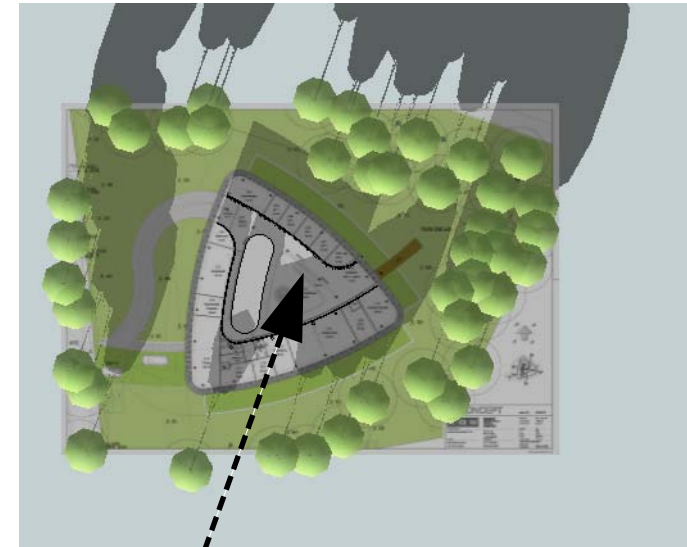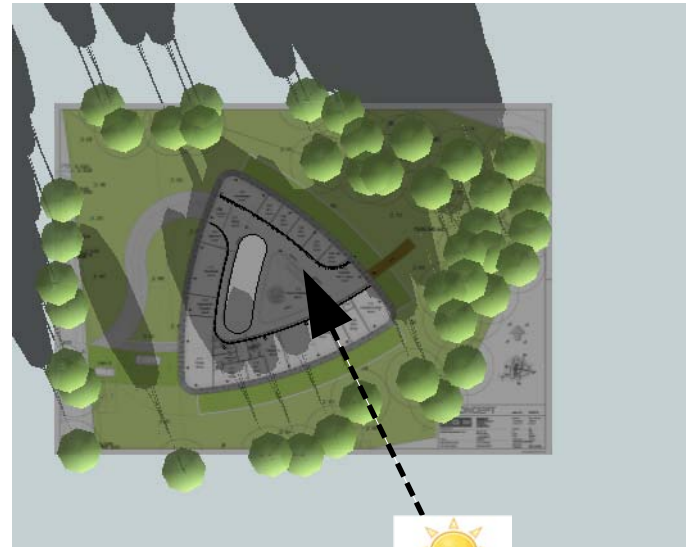

licht op bos aan noordzijde



tegenlicht bos aan zuidzijde



werk / tekening:

project:

onderdeel:

opdrachtgever:

datum:

1013 | VO-02
Helen Dowling Instituut
Interieurontwerp
Helen Dowling Instituut
05-11-2010

schaal / formaat

X OP XX FORMAAT A3

proj. leider

wijziging:

A
B
C
D



TEKTOR
architecten


Postbus 5075
2701 GB Zoetermeer

tel: 079-3613059

fax: 079-3619942

mail@tektor.nl

WWW.TEKTOR.NL

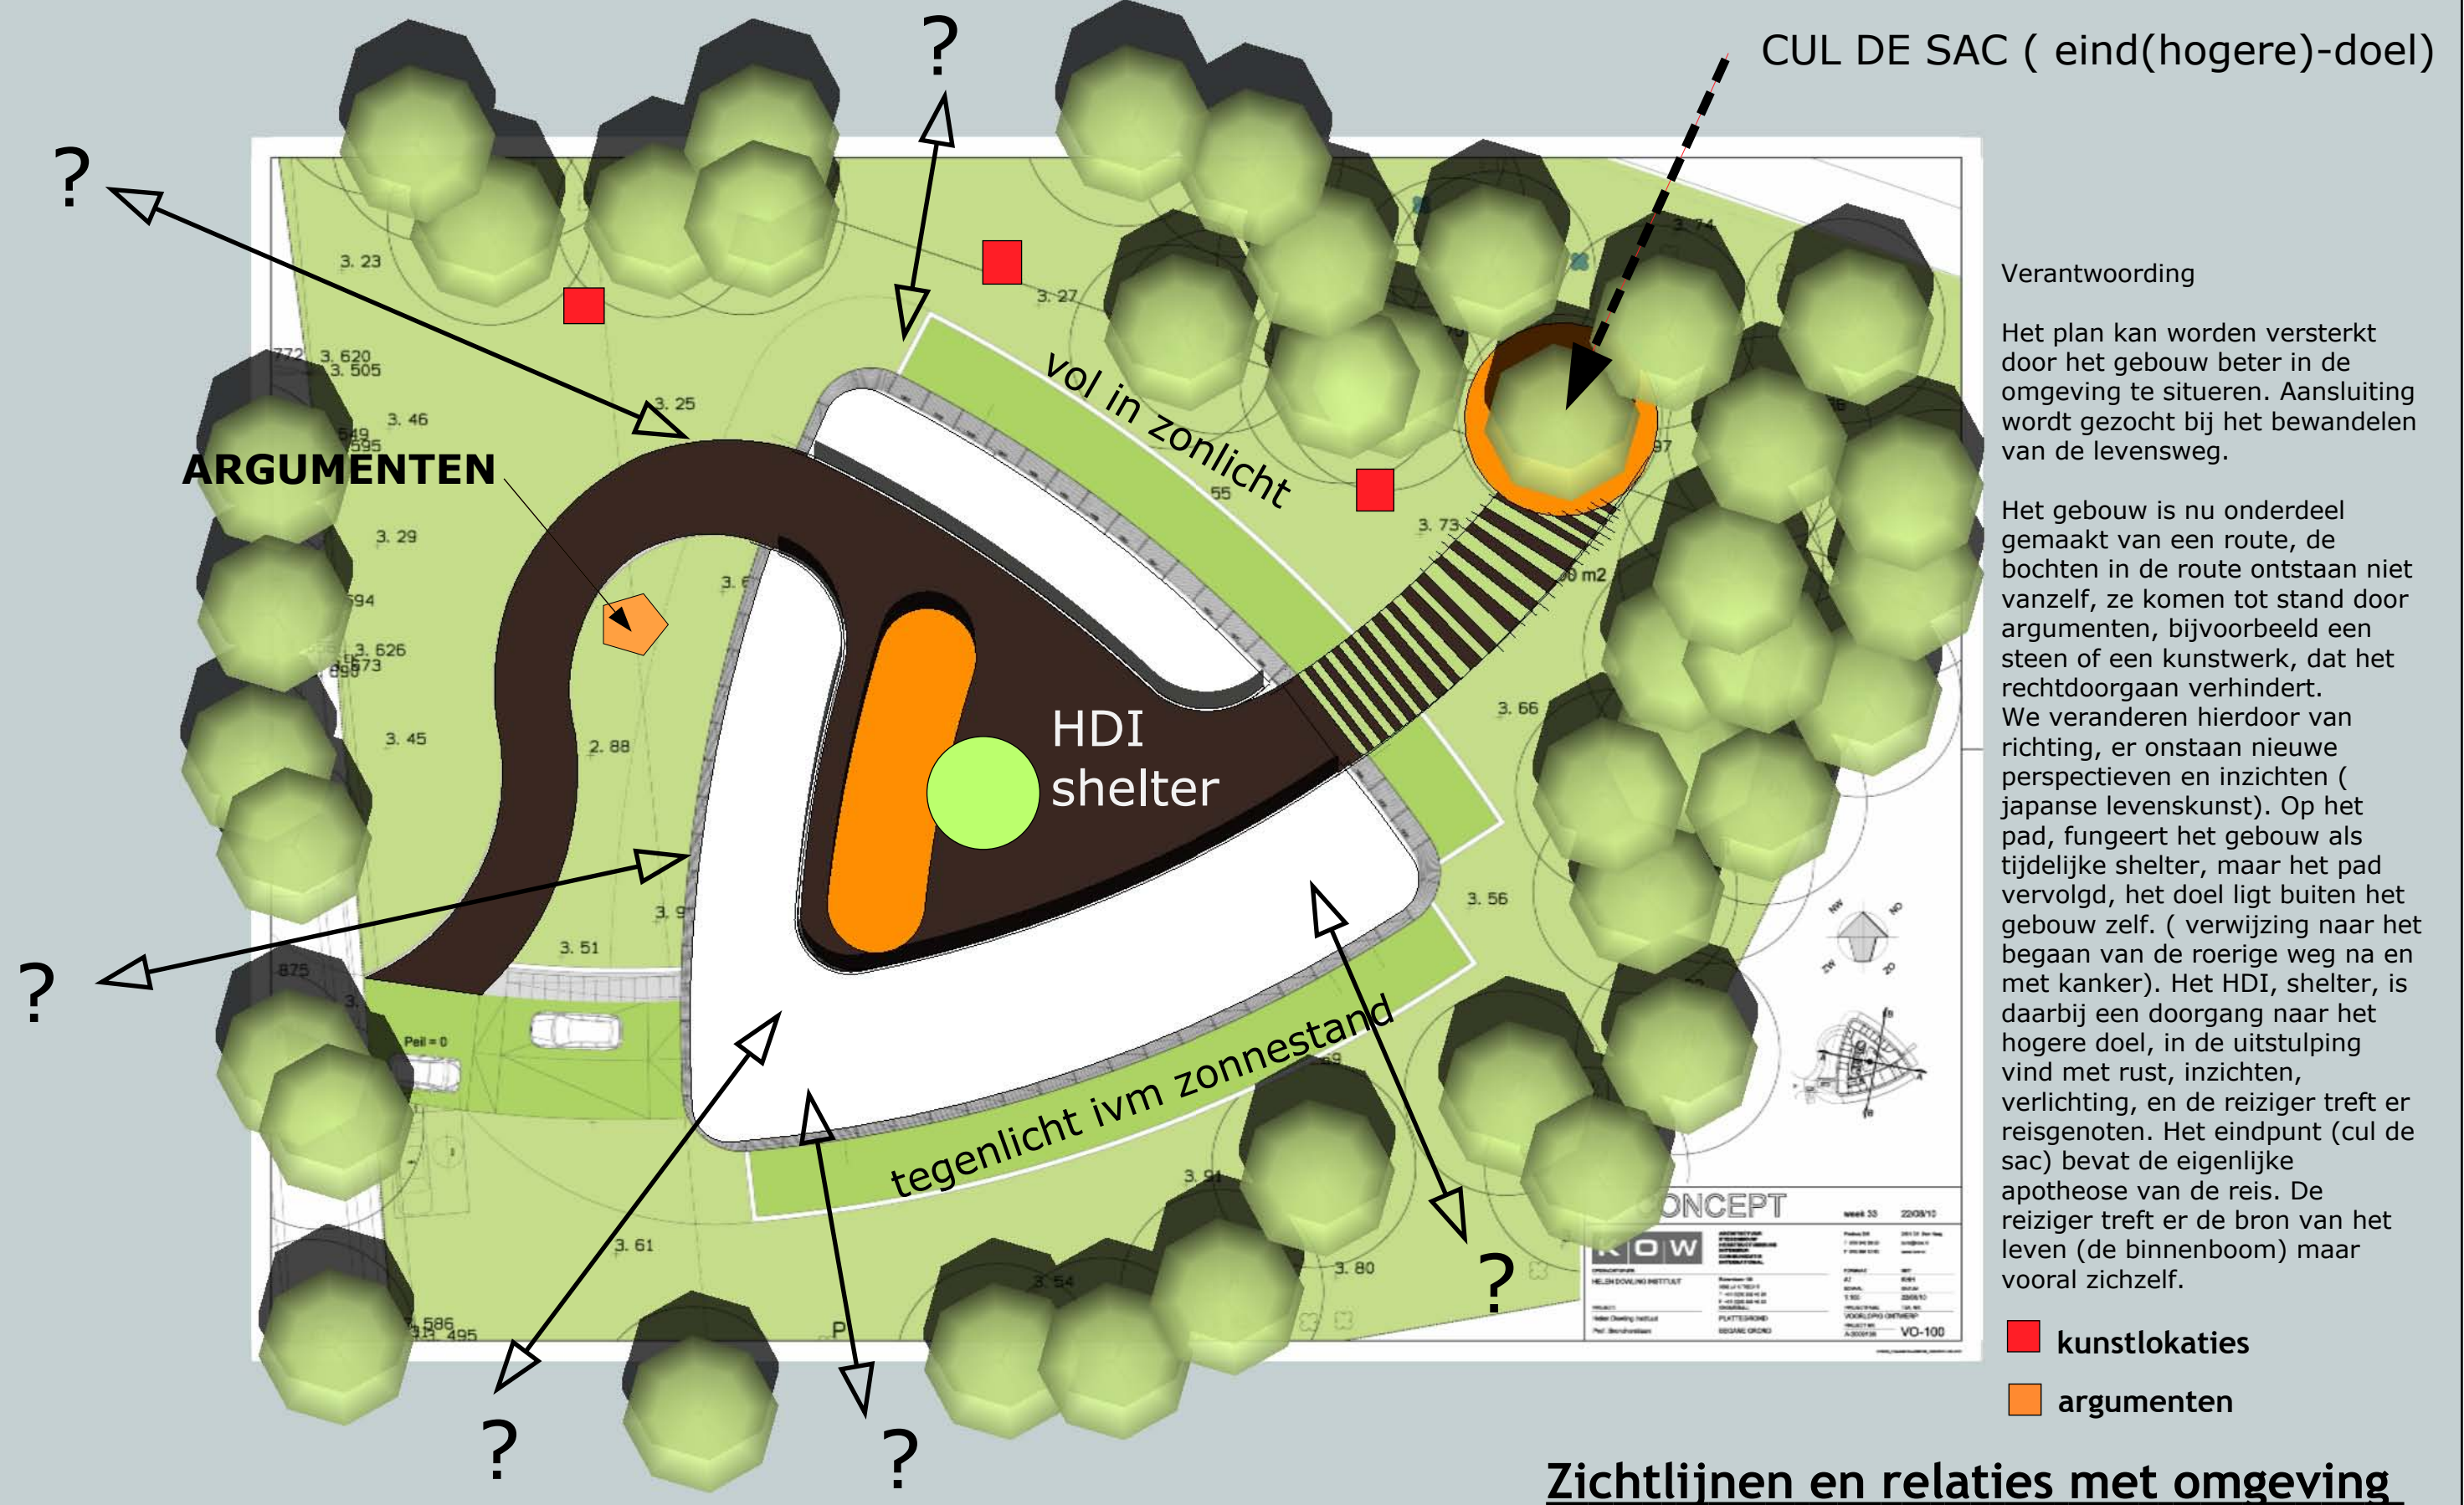

werk / tekening:

project:

onderdeel:

opdrachtgever:

datum:

1013 | VO-03
Helen Dowling Instituut
Interieurontwerp
Helen Dowling Instituut
05-11-2010

schaal / formaat

X OP XX FORMAAT A3

proj. leider

wijziging:

A

B

C

D



TEKTOR
 architecten


Postbus 5075
 2701 GB Zoetermeer

tel: 079-3613059

fax: 079-3619942

mail@tektor.nl


WWW.TEKTOR.NL

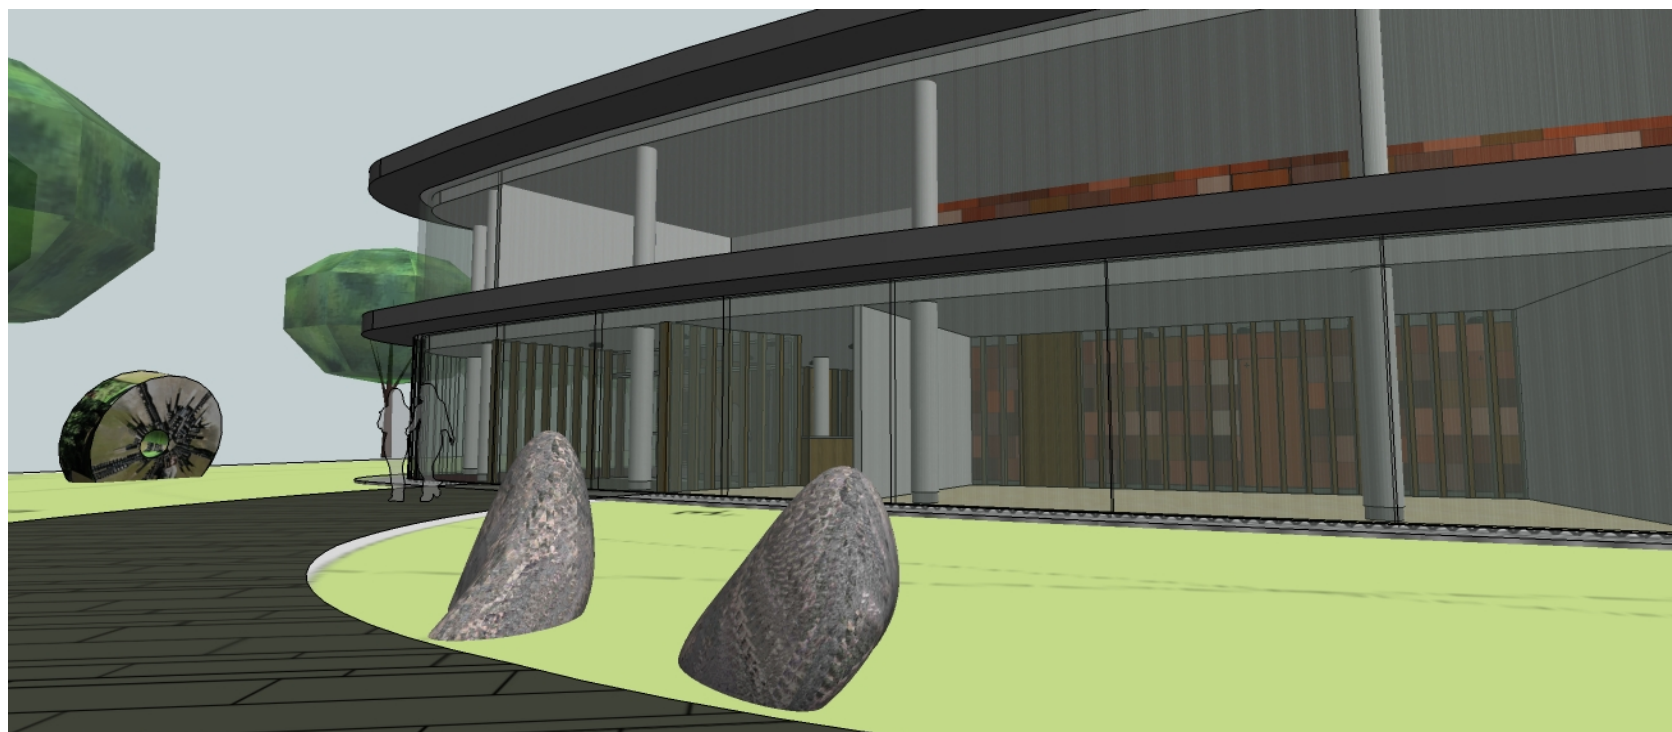

Als we het gebouw naderen bevinden we ons op een bochtig wandelpad, er liggen rotsblokken het pad buigt eromheen.

Het is namiddag het pand staat in het volle zonlicht, een lage zon, lange schaduwen. Links achter licht een kunstvoorwerp.

Het pand is mooi ingepast in het landschap, het ligt fijnverscholen tussen de bomen. De kunstwerken geven houvast.

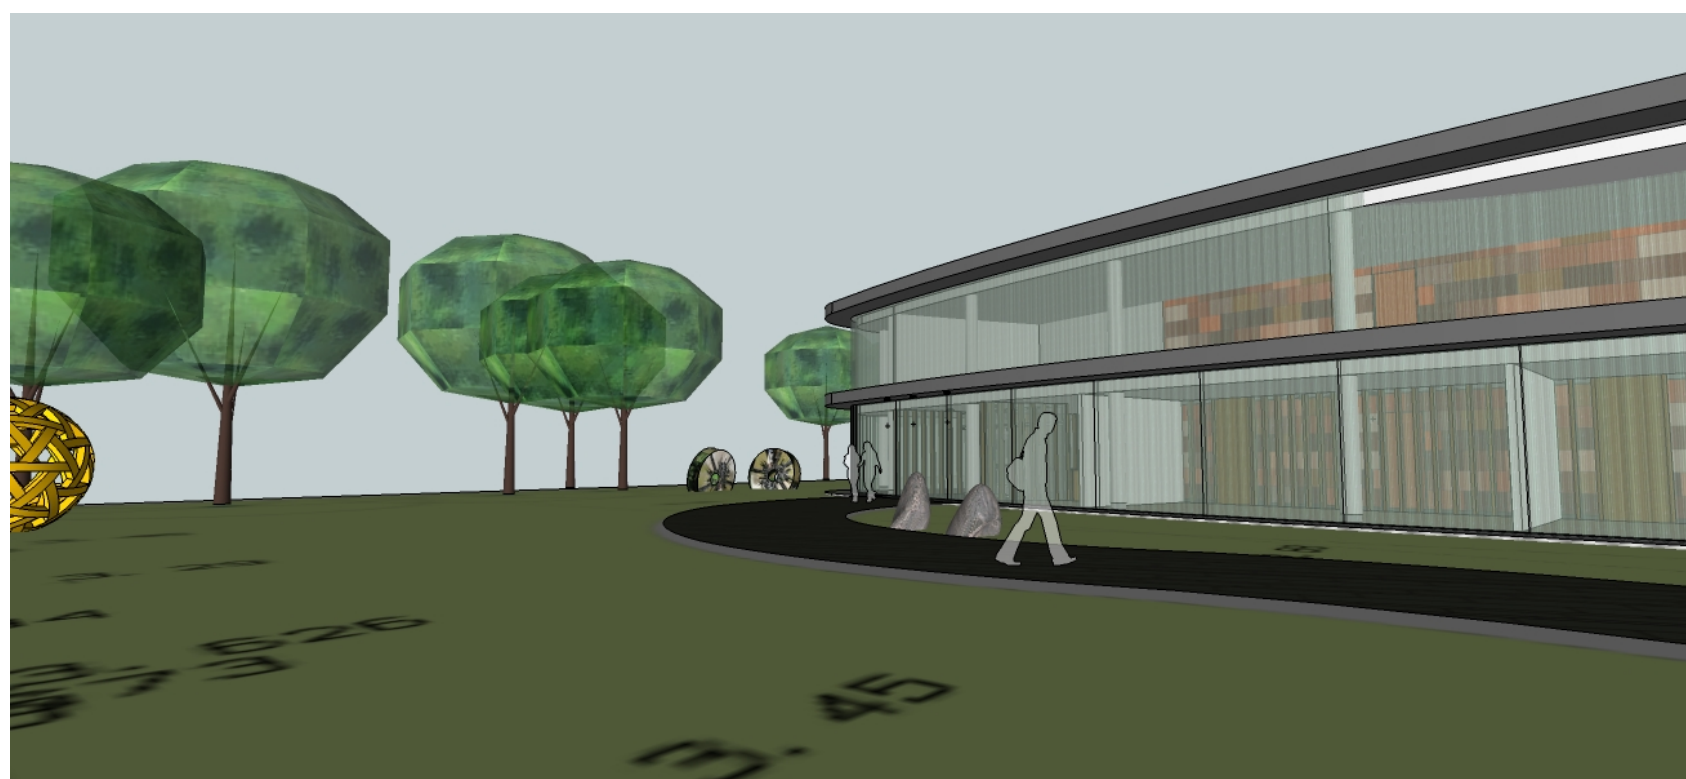

werk / tekening:

project:

onderdeel:

opdrachtgever:

datum:

1013 | VO-04
Helen Dowling Instituut
Interieurontwerp
Helen Dowling Instituut
05-11-2010

schaal / formaat

X OP XX FORMAAT A3

proj. leider

wijziging:

A

B

C

D




TEKTOR
 architecten

Postbus 5075
 2701 GB Zoetermeer

tel: 079-3613059
 fax: 079-3619942



mail@tektor.nl
WWW.TEKTOR.NL

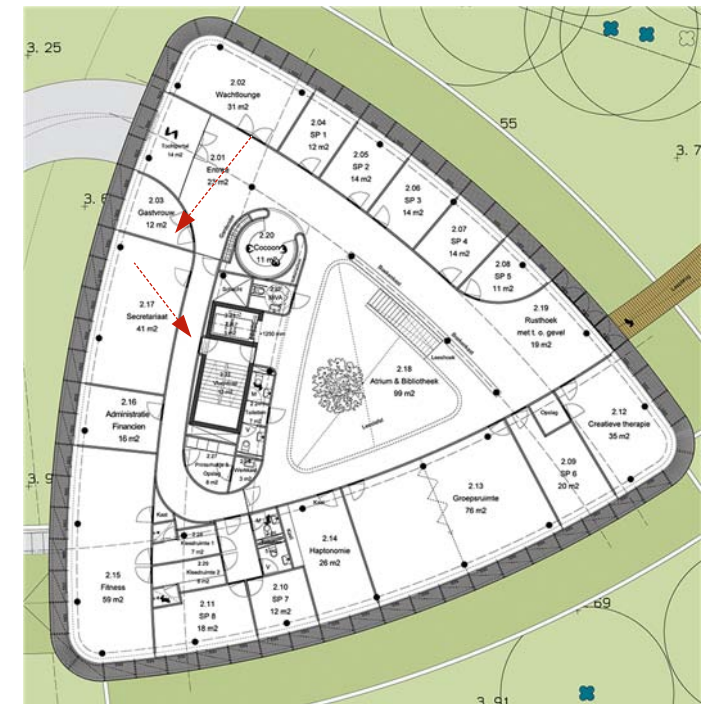

kijkrichting

De receptiebalie maakt onderdeel uit van een lange houten lamellenwand. In de receptie is een grote mooie afbeelding op de wand aanwezig. De gastvrouw komt meteen naar je toe en vangt je op. Rondkijken of even wachten in de lounge. Er staat een ronde wand met zachte kleurige panelen waardoor de akoestiek prima is. Het materiaal op de vloer is het zelfde als op het pad buiten. In de tochtal staat een mooie bonzai, hoe oud zou die wel niet zijn ?

akoestische panelenwand met vilten afwerking

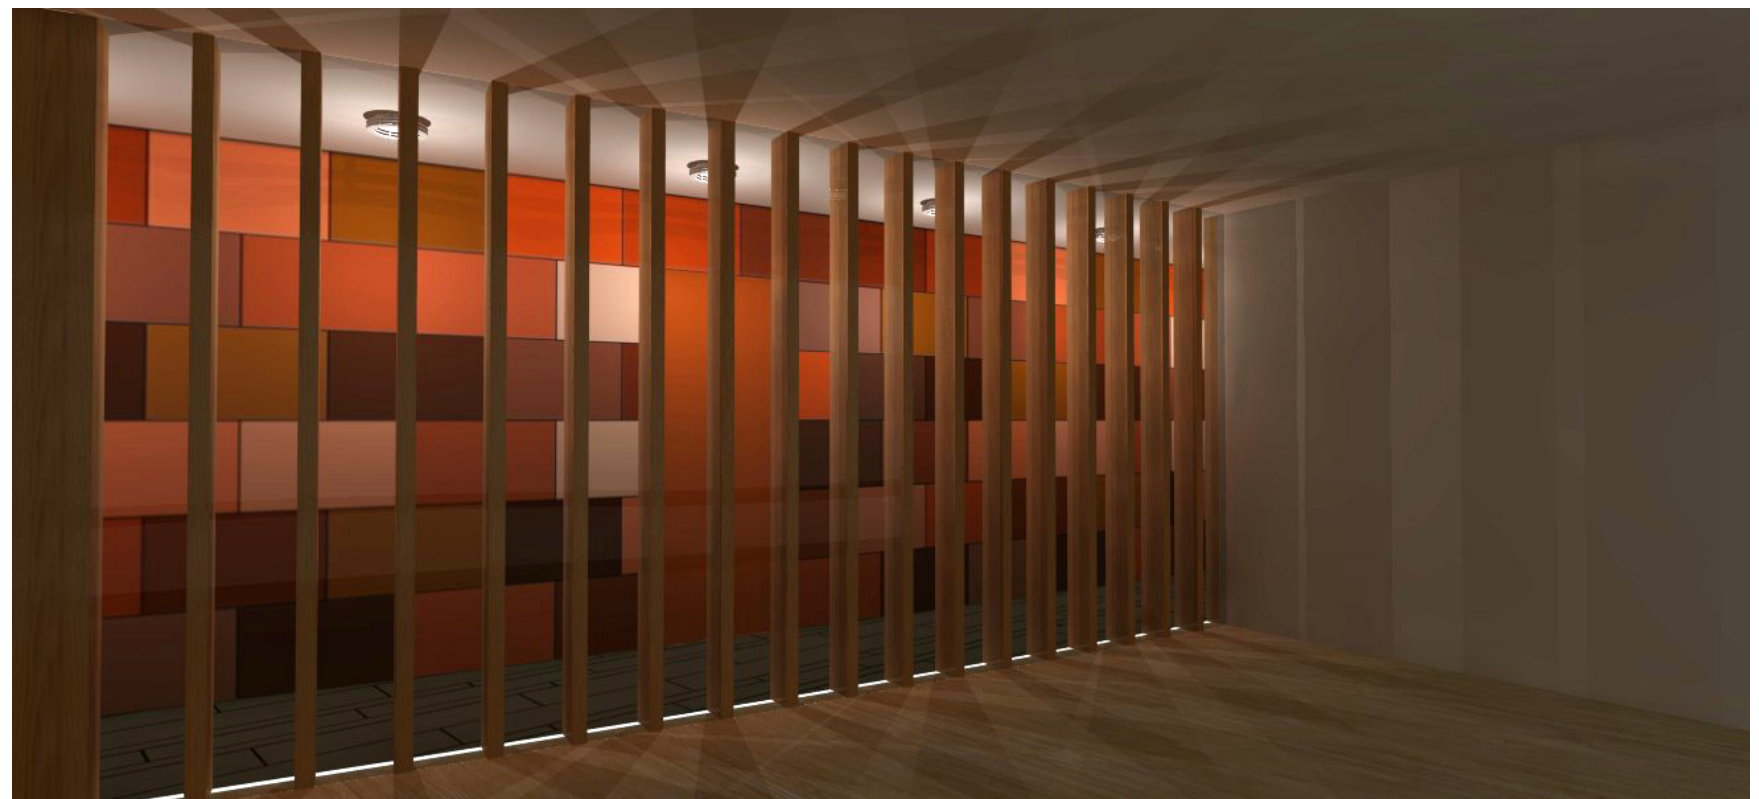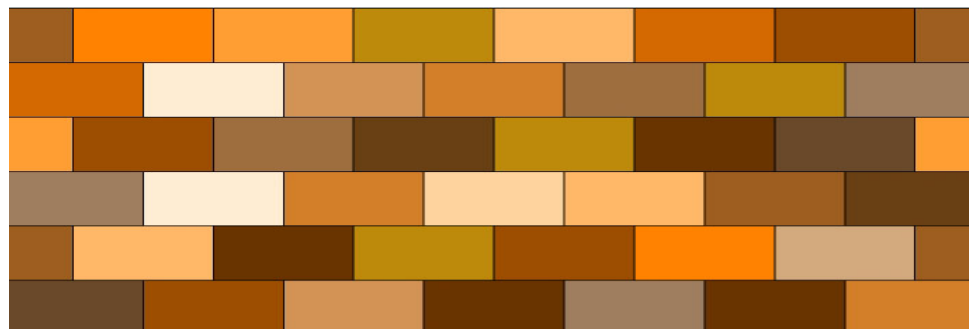

werk / tekening:

project:

onderdeel:

opdrachtgever:

datum:

1013 | VO-05
Helen Dowling Instituut
Interieurontwerp
Helen Dowling Instituut
05-11-2010

schaal /formaat

proj. leider

wijziging:

A
 B
 C
 D

X OP XX FORMAAT A3



TEKTOR
 architecten



Postbus 5075
 2701 GB Zoetermeer

tel: 079-3613059


fax: 079-3619942

mail@tektor.nl

WWW.TEKTOR.NL

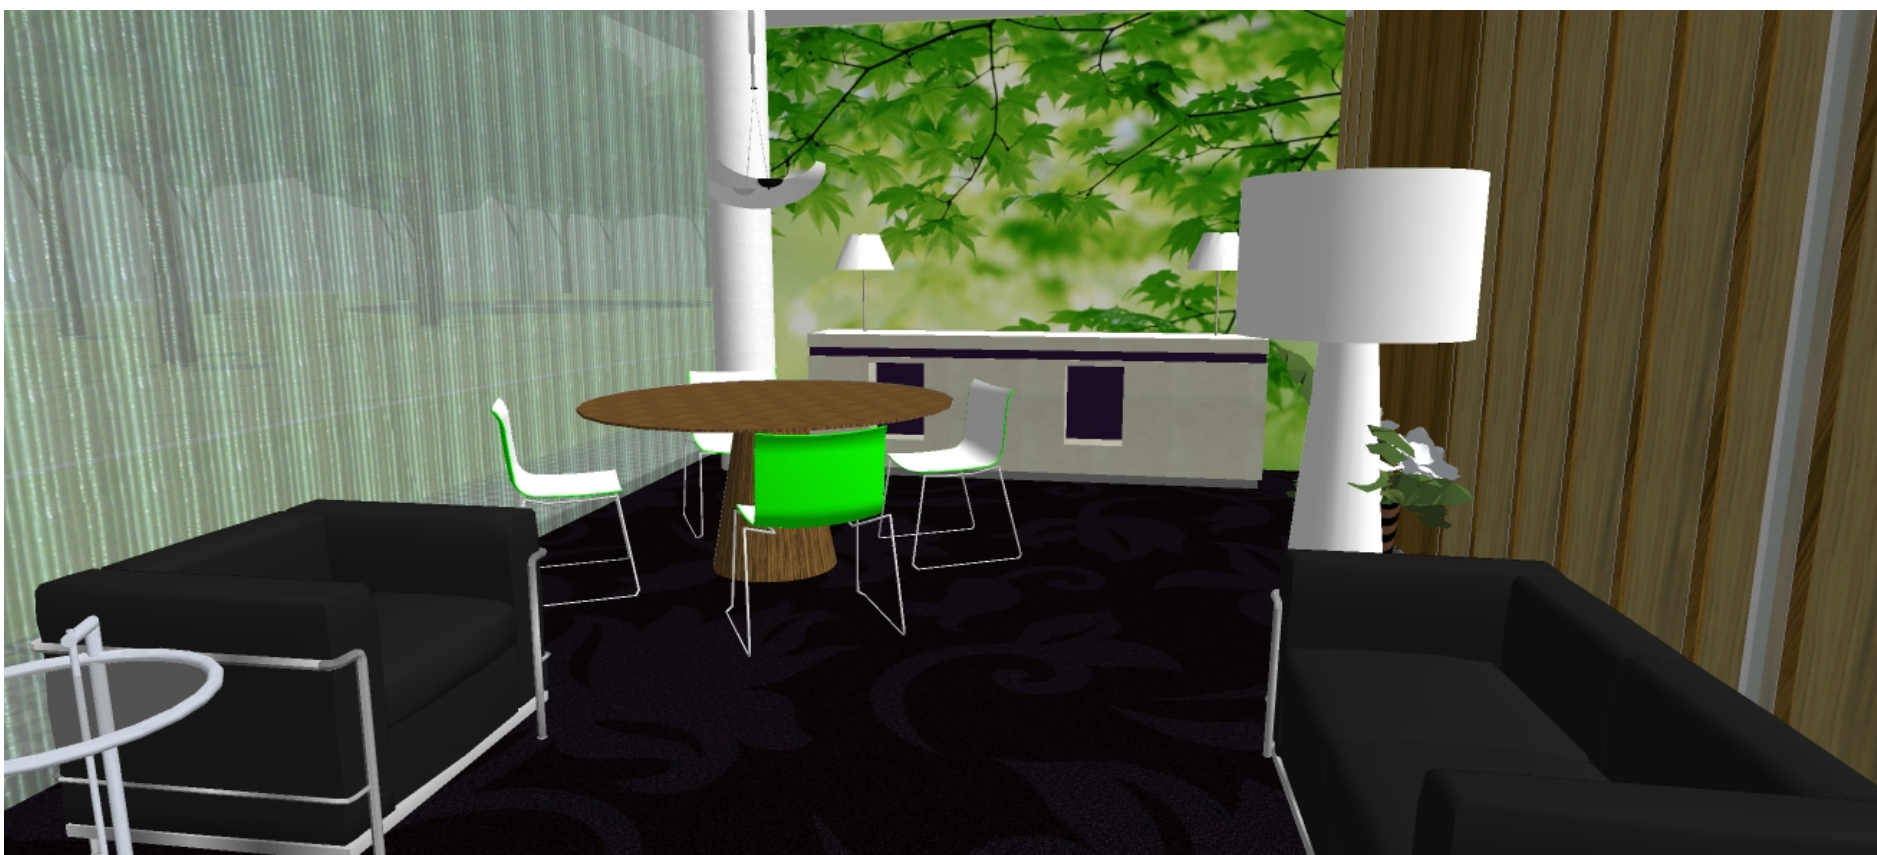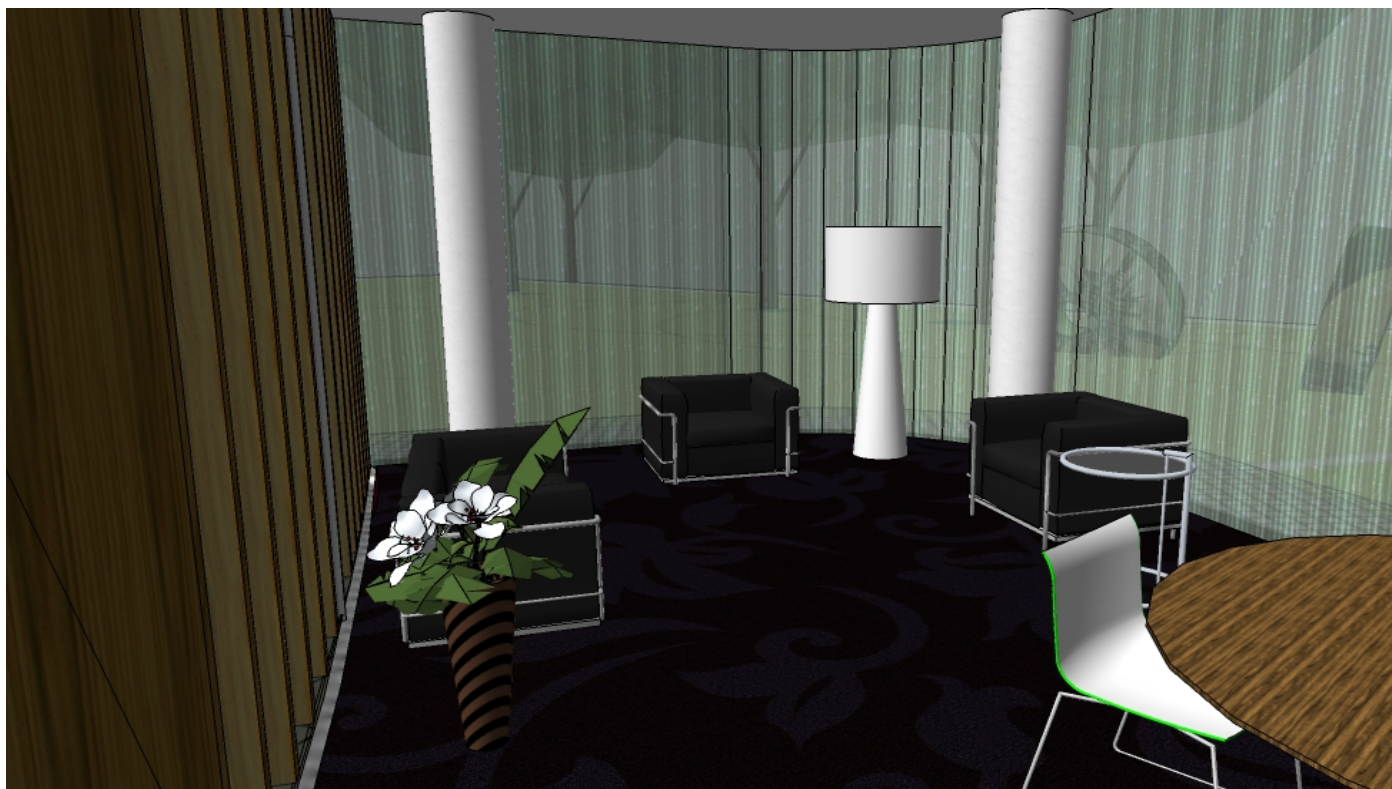

De wachtlounge naast de entree, de eerste indruk bij uitstap. De ligging is prima met uitzicht op entree en op de zonzijde van de tuin. Er kan hoog en laag worden gezeten. Het tapijt is van Leox, grote bloempatronen in vele kleuren.

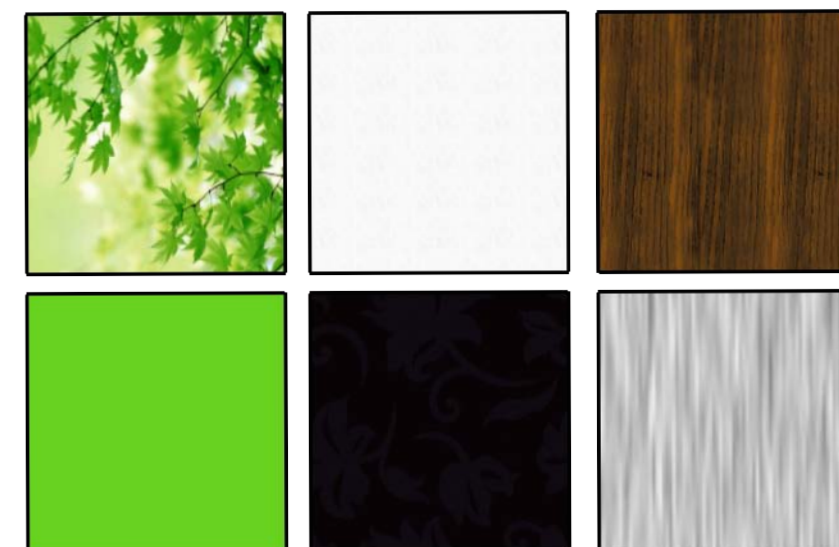

werk / tekening:

project:

onderdeel:

opdrachtgever:

datum:

1013 | VO-06
Helen Dowling Instituut
Interieurontwerp
Helen Dowling Instituut
05-11-2010

schaal / formaat

proj. leider

wijziging:

A
 B
 C
 D

X OP XX FORMAAT A3




TEKTOR
 architecten

Postbus 5075
 2701 GB Zoetermeer

tel: 079-3613059
 fax: 079-3619942

mail@tektor.nl
WWW.TEKTOR.NL

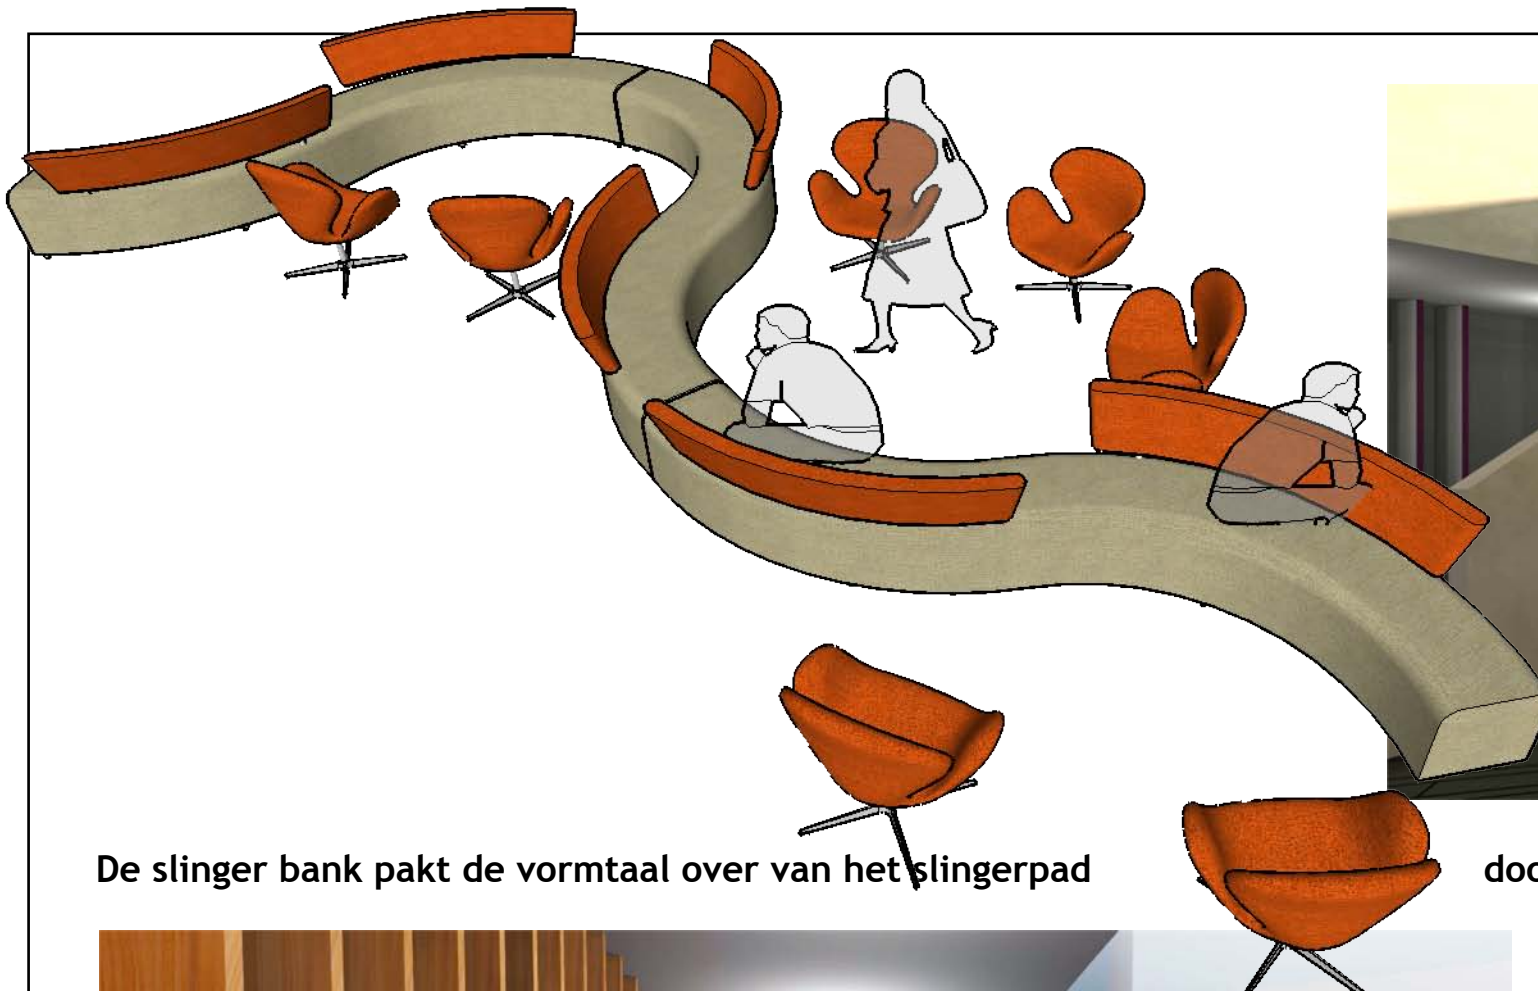

De slinger bank pakt de vormtaal over van het slingerpad

door het gebouw en de vorm van het centrale meubelstuk met lift en cocoon.



Zicht op de trap en de centrale ruimte, het buitenlicht blijft zichtbaar door de lamellenwand, op de vloer liggen strips van mosa

werk / tekening:

project:

onderdeel:

opdrachtgever:

datum:

1013 | VO-07
Helen Dowling Instituut
Interieurontwerp
Helen Dowling Instituut
05-11-2010

schaal / formaat

X OP XX FORMAAT A3

proj. leider

wijziging:

A

B

C

D



TEKTOR
 architecten


Postbus 5075
 2701 GB Zoetermeer

tel: 079-3613059

fax: 079-3619942

mail@tektor.nl

WWW.TEKTOR.NL

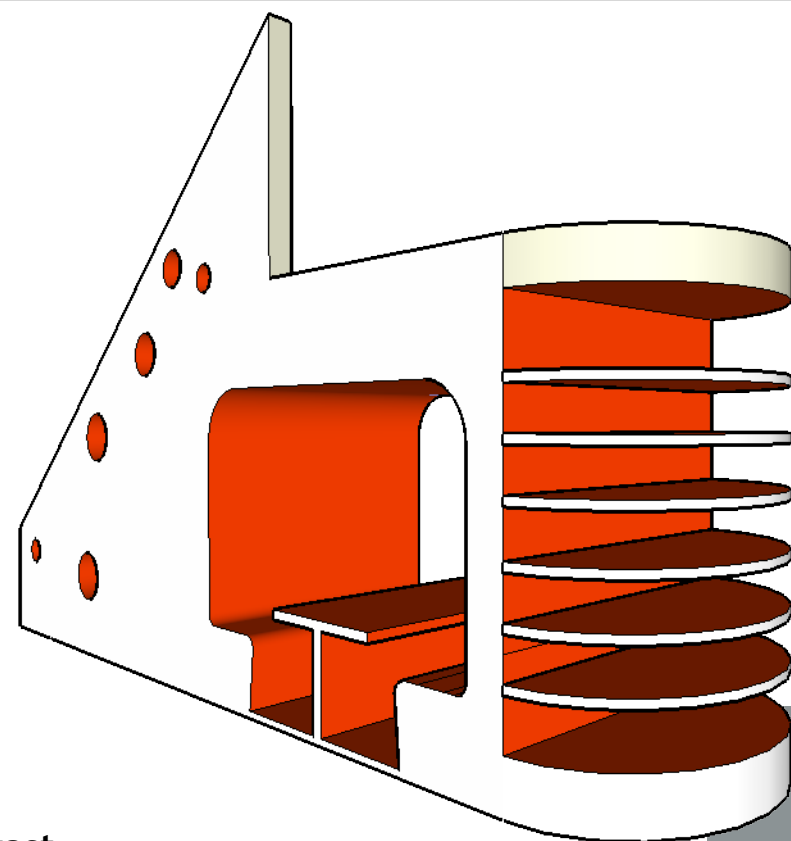


Boekenkast

Voorstel intekening is met open structuur, de boekenkast is verkleind om het daglicht binnen te kunnen laten. Het zonlicht valt door de lamellenwand ook naar binnen.

Alternatief

Voor de boekenkast is een alternatief model ontwikkeld waarbij de gehele ombouw als meubel wordt beschouwd, er is ook een zitje opgenomen in dit element.

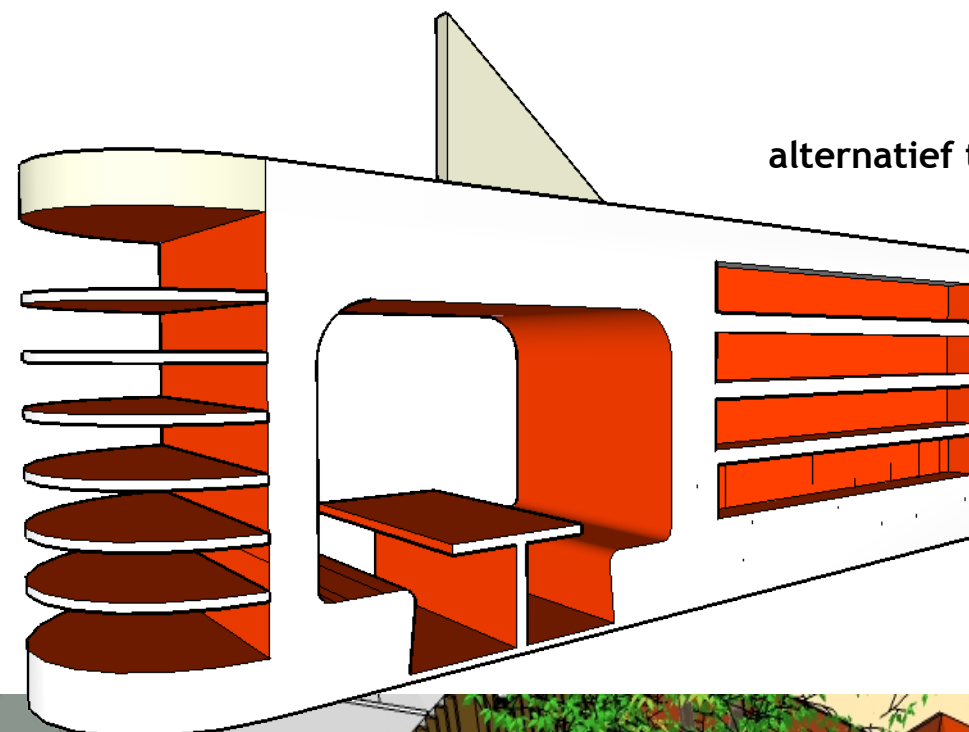

alternatief trap en boekenkast meubel



werk / tekening:

project:

onderdeel:

opdrachtgever:

datum:

1013 | VO-08

Helen Dowling Instituut

Interieurontwerp

Helen Dowling Instituut

05-11-2010

schaal / formaat

X OP XX FORMAAT A3

proj. leider

wijziging:

A

B

C

D



TEKTOR
architecten

Postbus 5075
2701 GB Zoetermeer

tel: 079-3613059
fax: 079-3619942

mail@tektor.nl
WWW.TEKTOR.NL